



PLAN PARTER

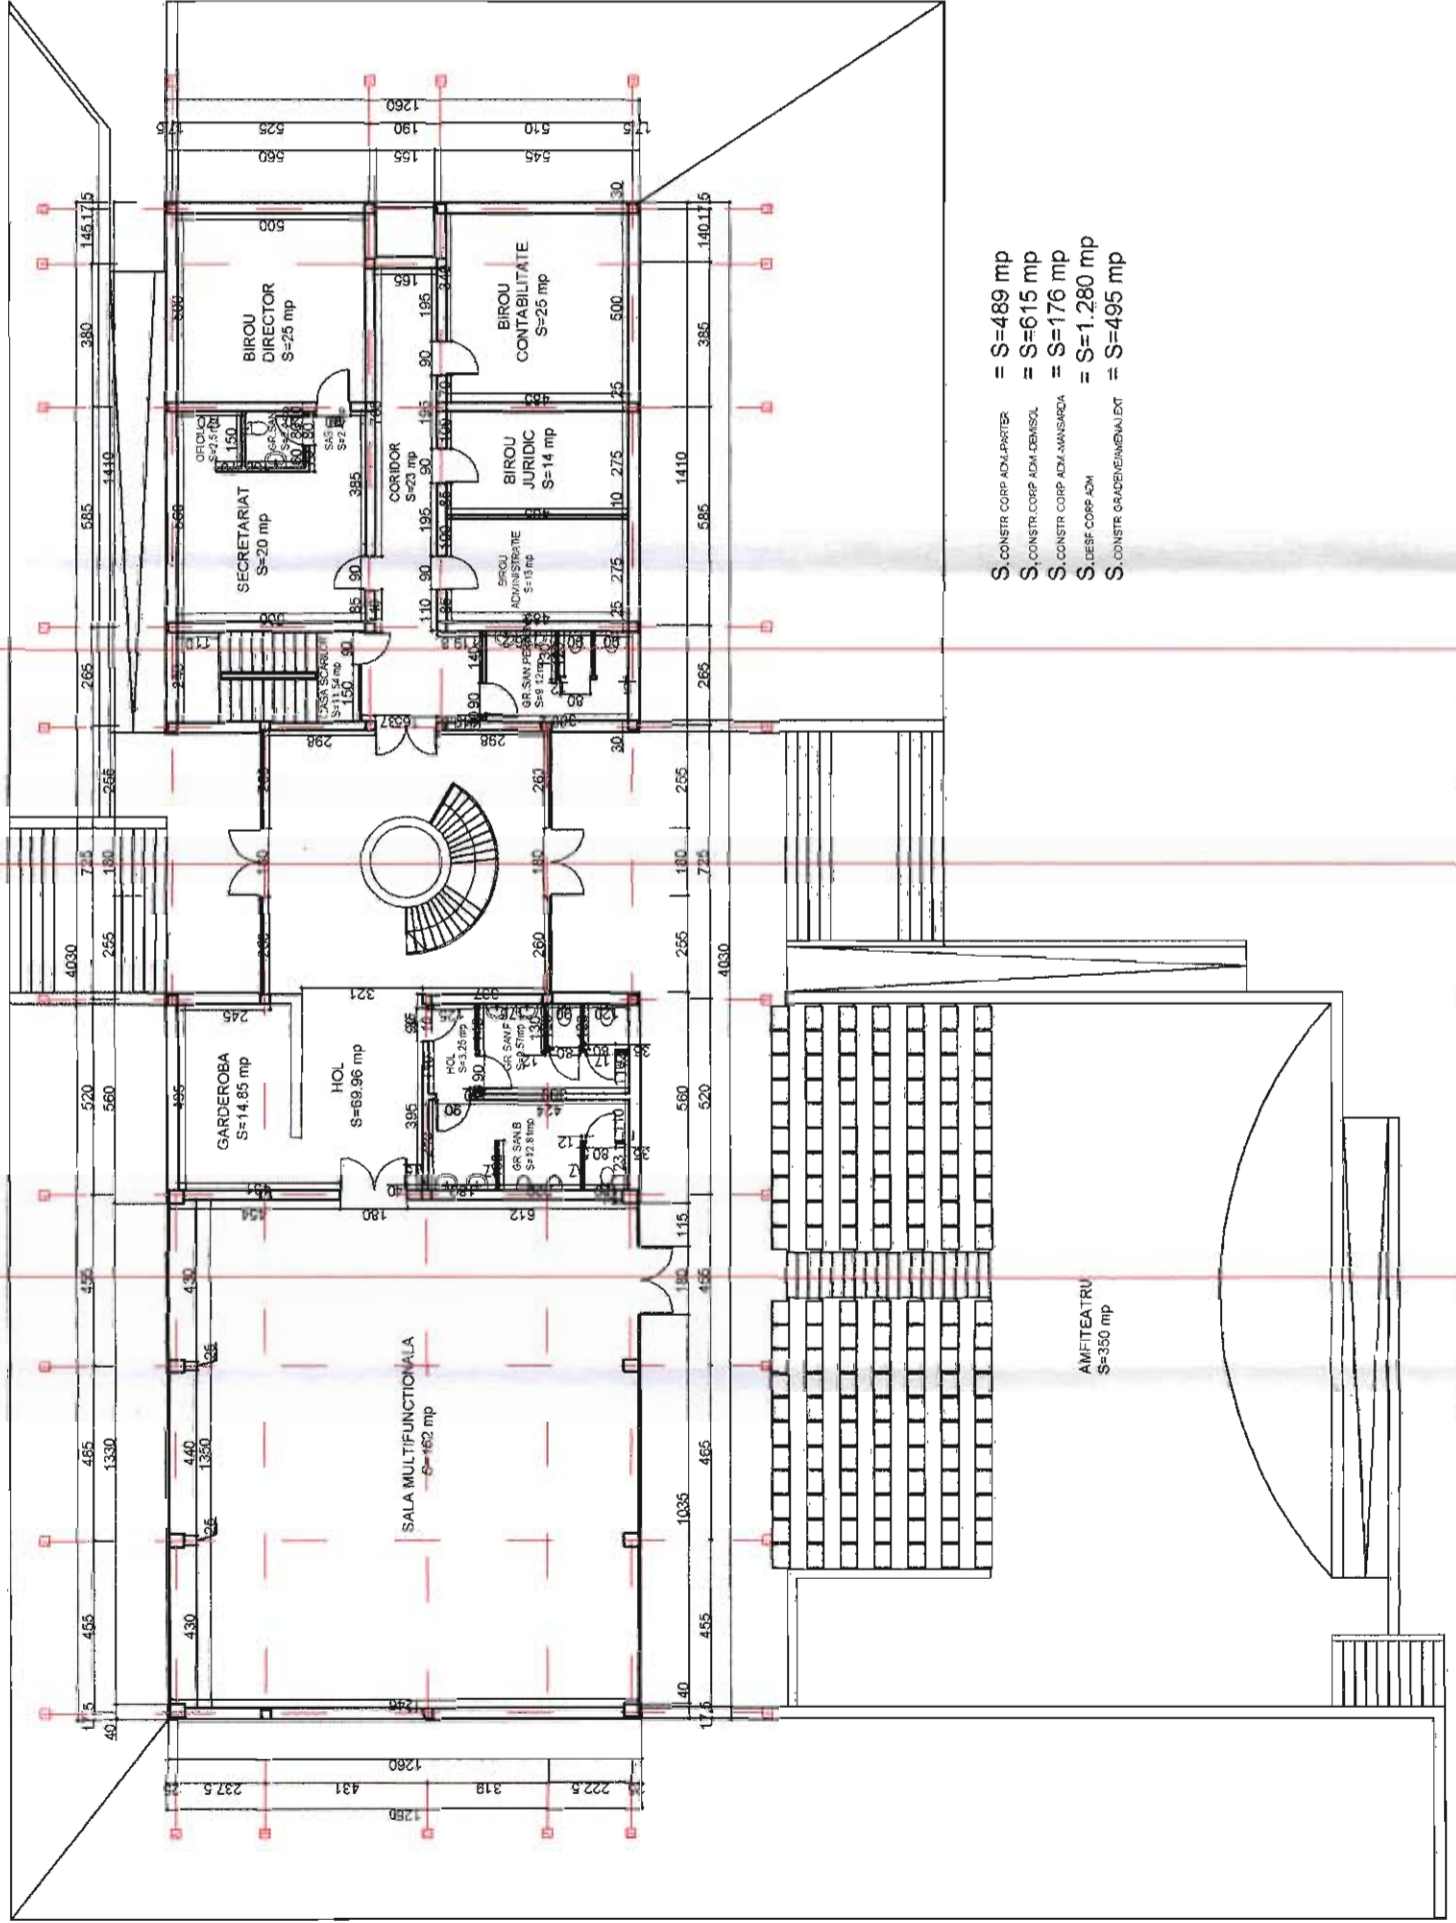


- S.CONSTR.CORP.ADM.PARTER = S=489 mp
- S.CONSTR.CORP.ADM.OBNSOL = S=615 mp
- S.CONSTR.CORP.ADM.MANSARDA = S=176 mp
- S.DESF.CORP.ADM = S=1.280 mp
- S.CONSTR.GRADEVENIMIAI.EXT = S=495 mp


PLAN DEMISOL

A B

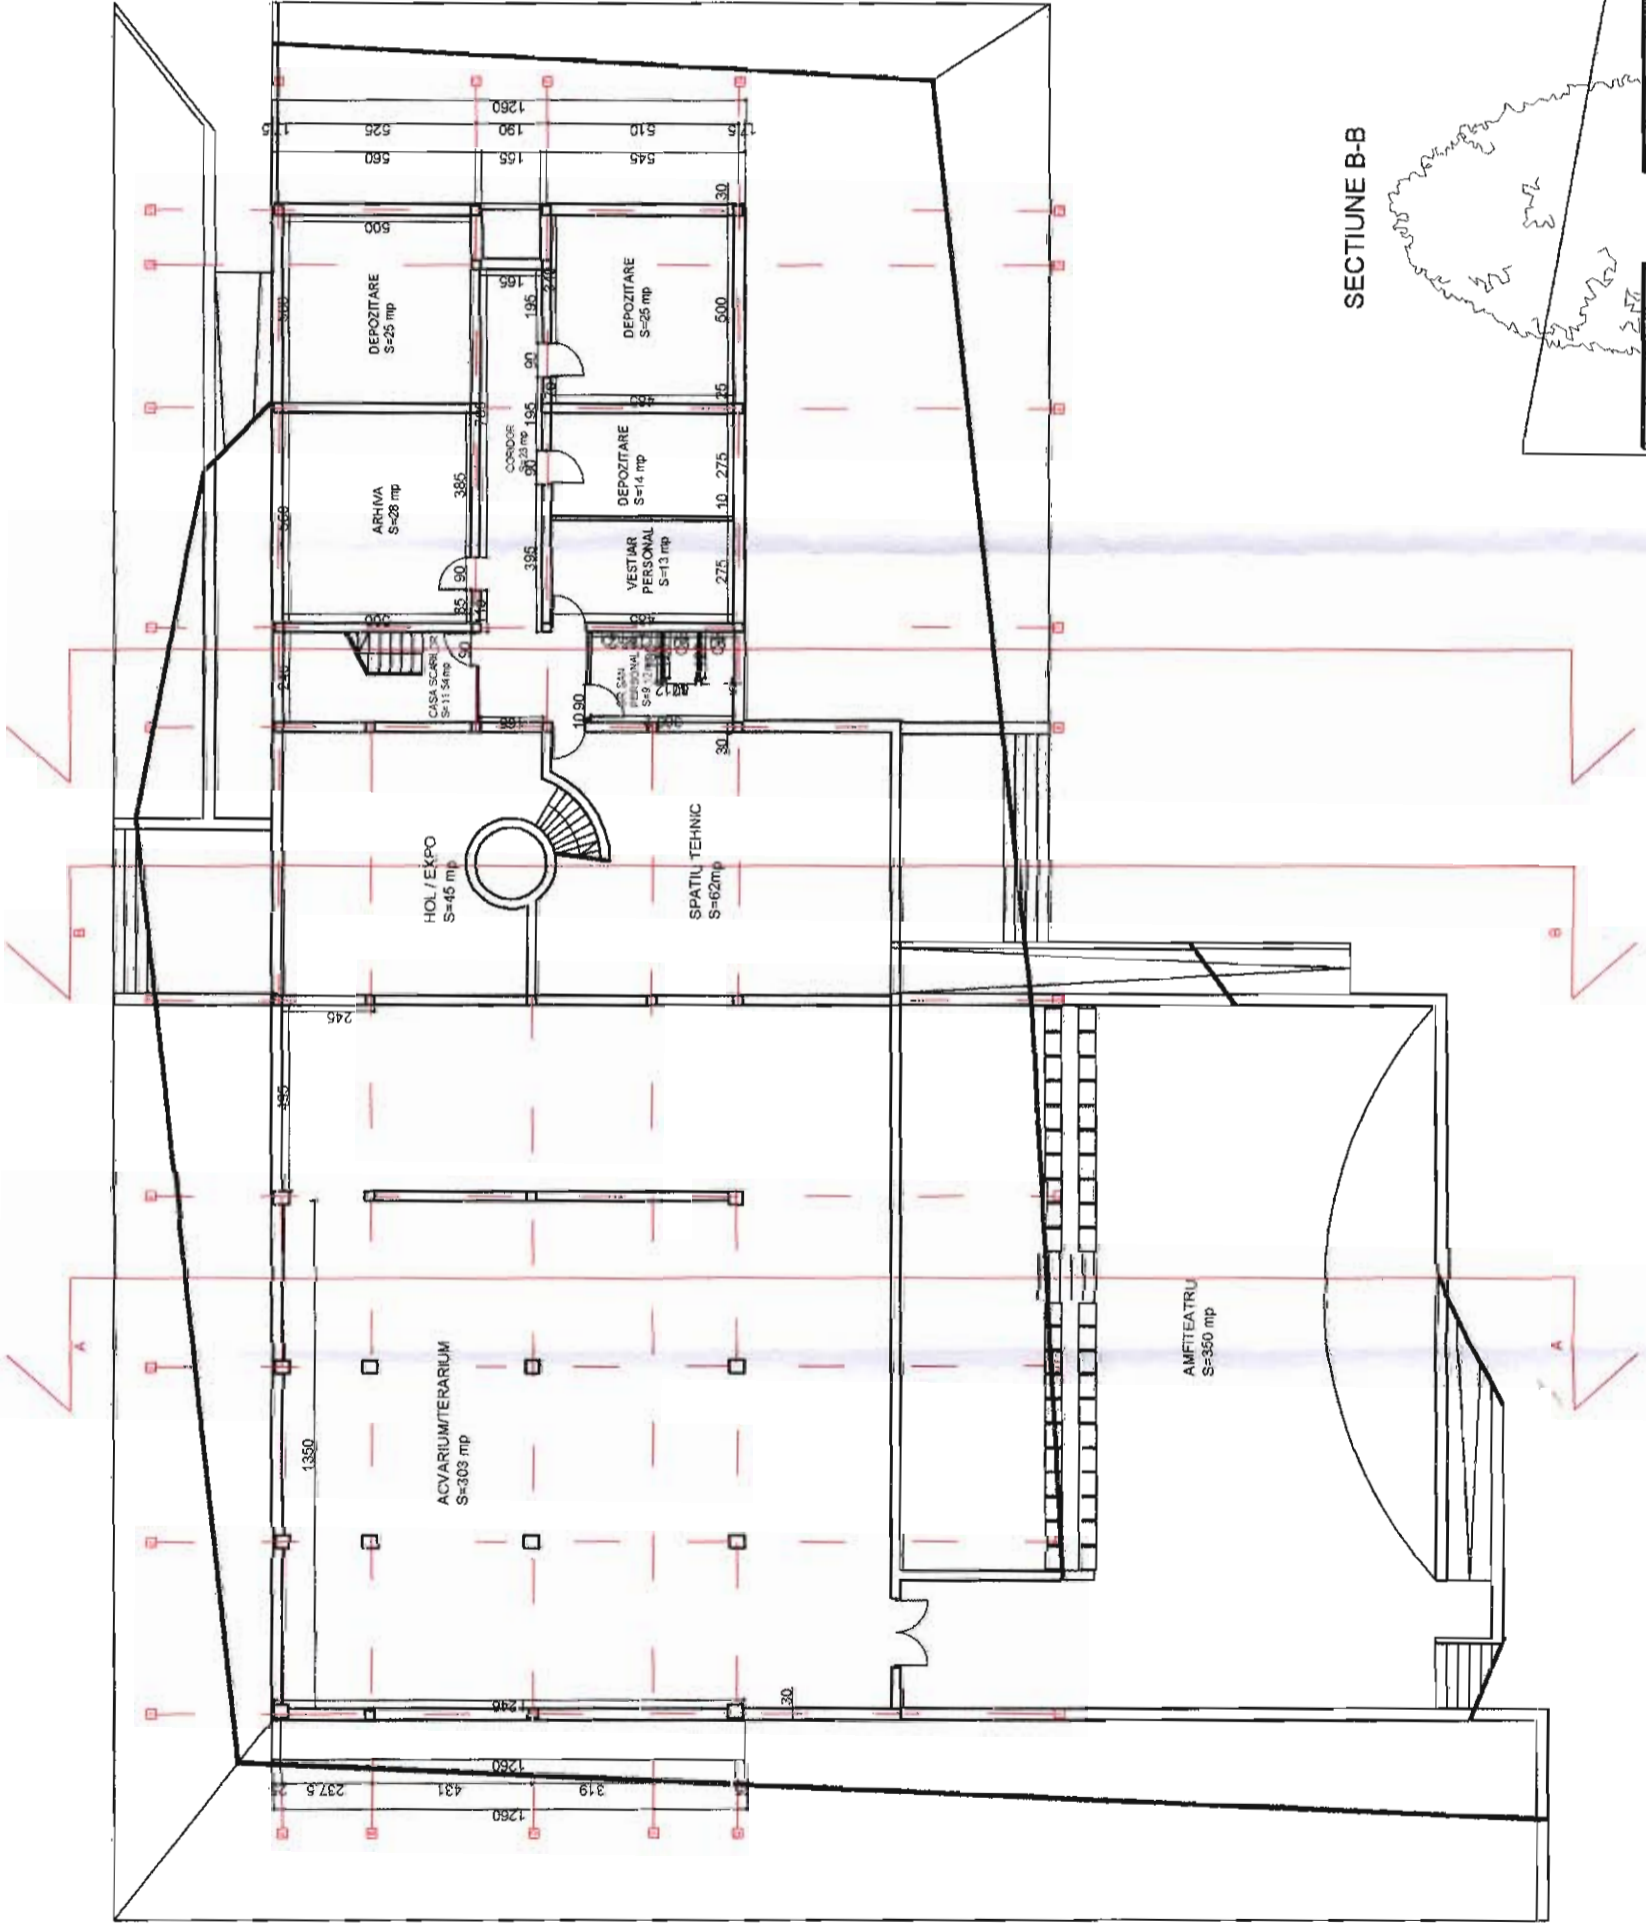

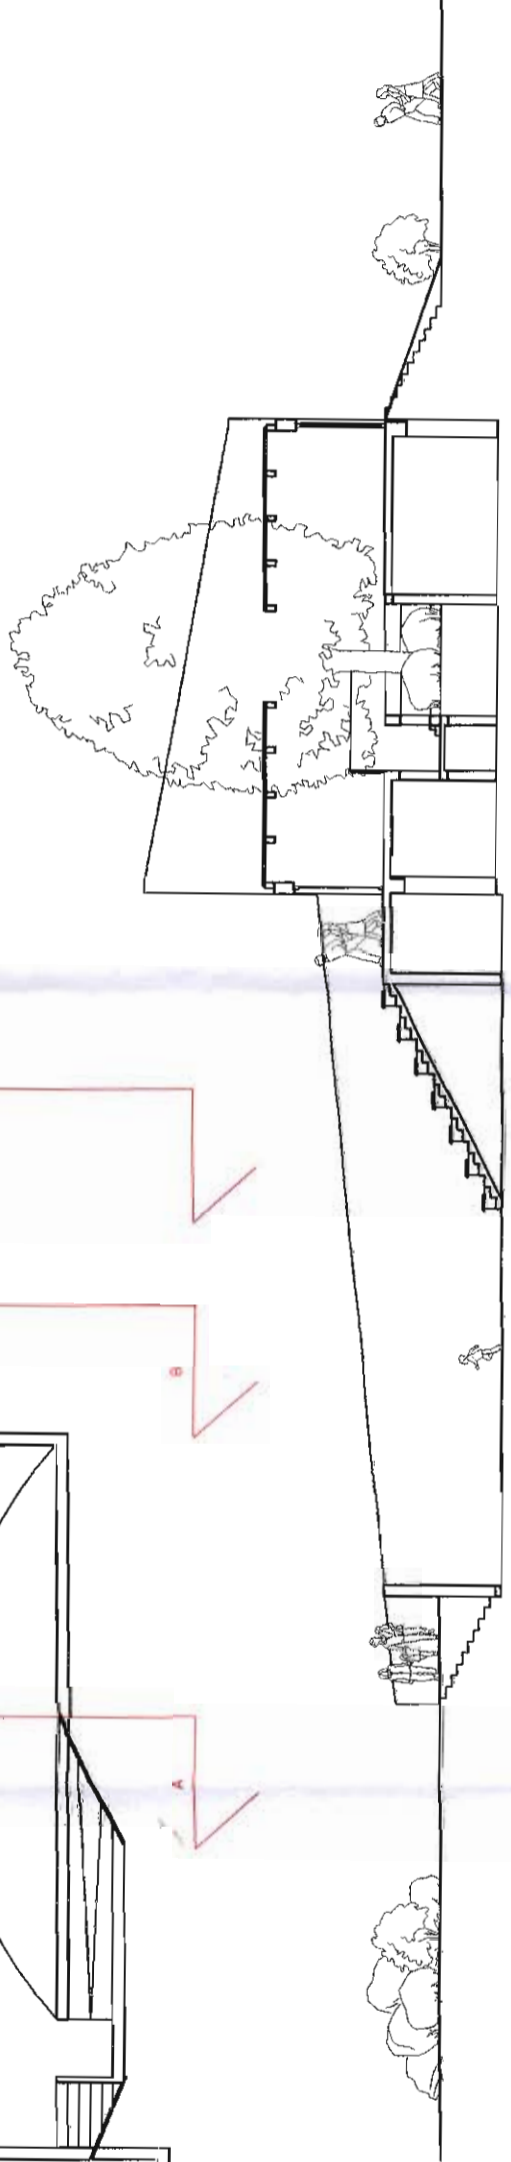


SECTIUNE B-B

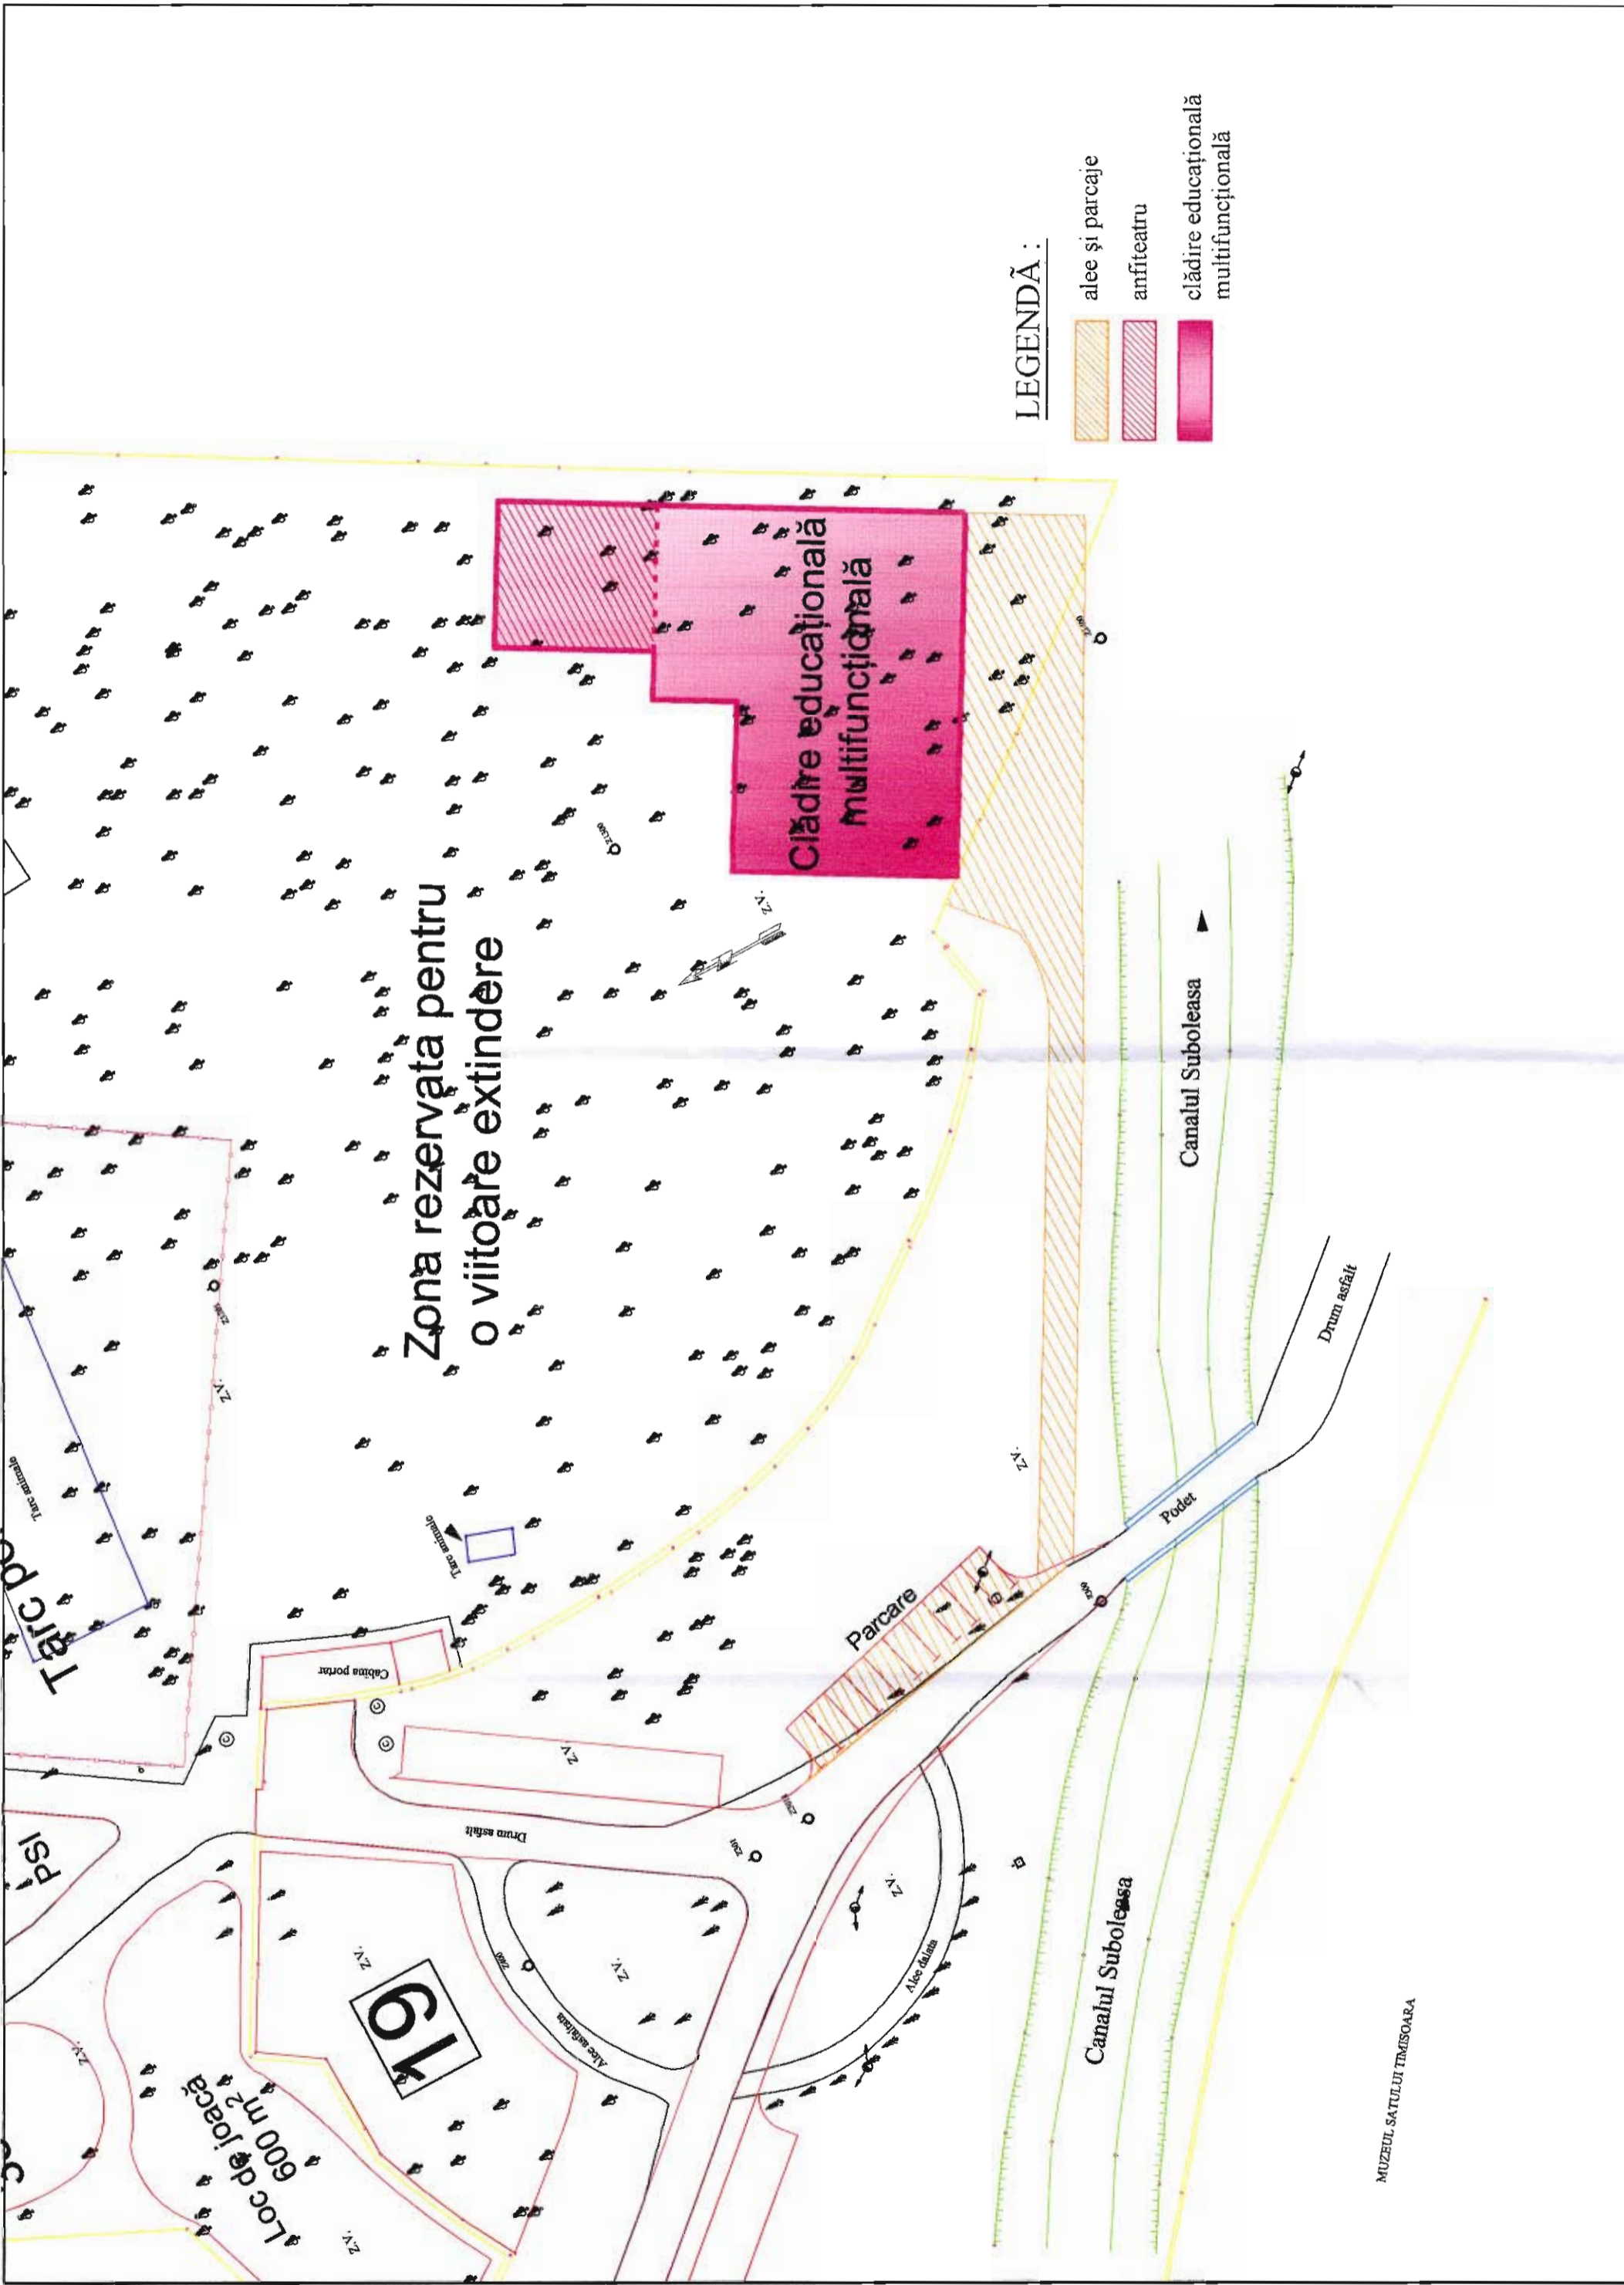



LEGENDĂ :

-  alee și parcaje
-  anfiteatru
-  clădire educațională multifuncțională